

Anlage zur stat. Berechnung

Prüf. Nr. 293/90



Ratingen, den 22. 5. 90

Der Stadtdirektor

Bauordnungsrat

I. A.

[Signature]

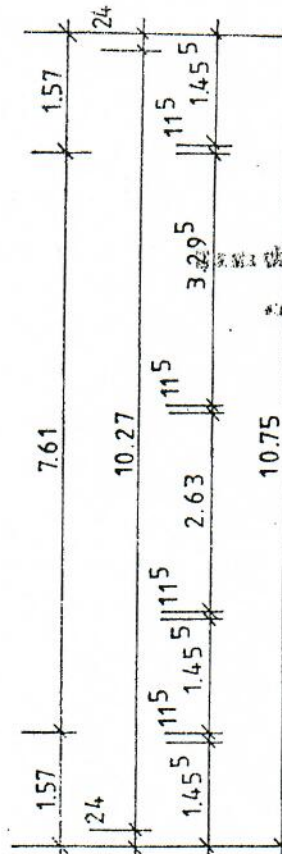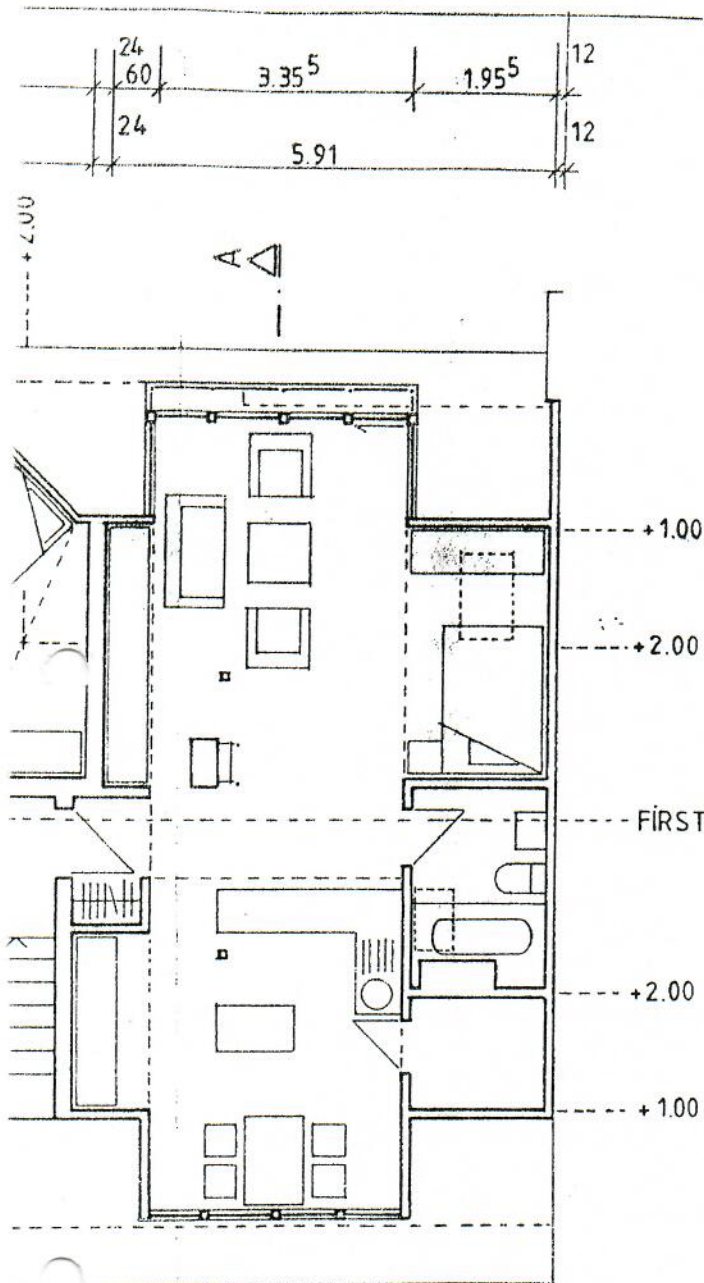

Geprüft die Anlage vom

Prüfung Nr. 63-B-30293/90

22. MAI 90

Der Stadtdirektor


Bauordnungsrat

[Signature]

GRUNDRISS
DACHGESCHOSS

M

1:100

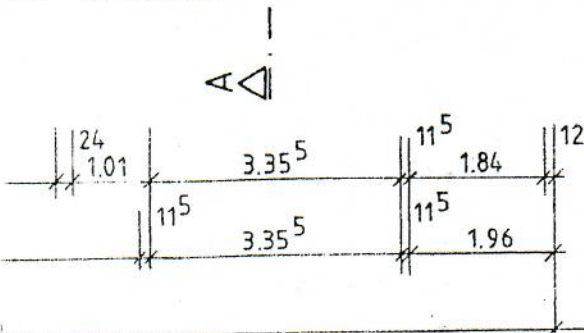

Ratingen, d. 30.04.90

[Signature]

Planungsteam Dach
Ingenieurgesellschaft mbH
Hannover Weg 36, 4044 Kaarst
Telefon 02101-602801 + 63331
Telefax 02101-63185

Anlage zur stat. Berechnung

Prüf. Nr. 293190

Ratingen, den 22. 5. 90

Der Stadtdirektor

Bauordnungsamt

L.A.

[Signature]

Geprüft am 22.05.1990

Heute als 63-B-30293/90 Ne


22. MAI 90

Gezeichnet von

Der Stadtdirektor

Bauordnungsamt

[Signature]

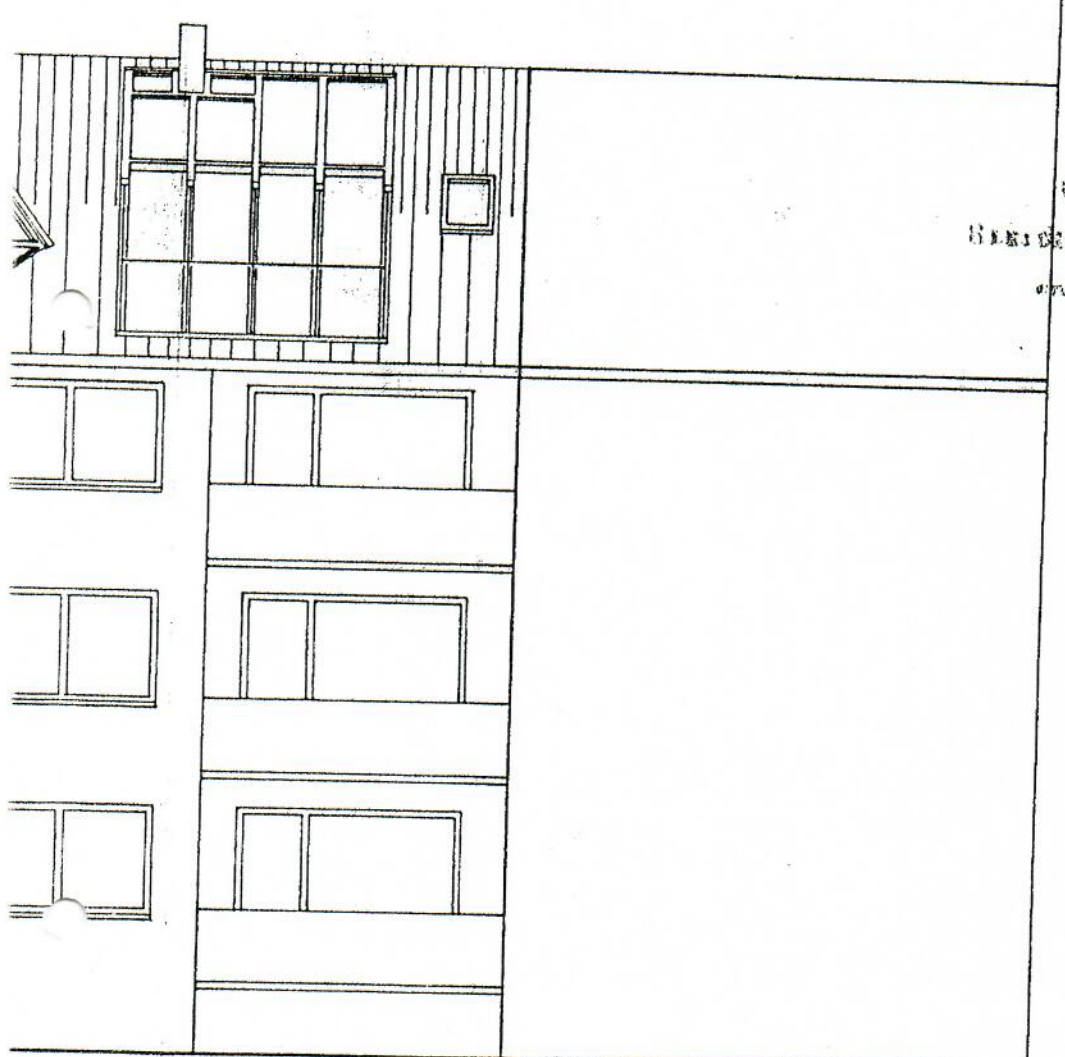

NORDWESTANSICHT

M

1 : 100

Ratingen, 30.04.90

Planungsbüro Daeh

Ingenieurgesellschaft mbH

Hanauer Weg 36, 4041 Kaarst


Telefon 02101-60280-4, 63331

Telefax 02101-63185


[Signature]

Der Stadtdirektor
Bauordnungsamt
i.A.

[Signature]

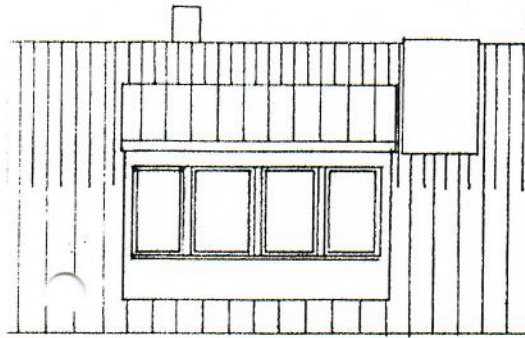

Erstellt am 22. 5. 90
Genehmigt am 22. 5. 90
22. MAI 90
Der Stadtdirektor
[Signature]

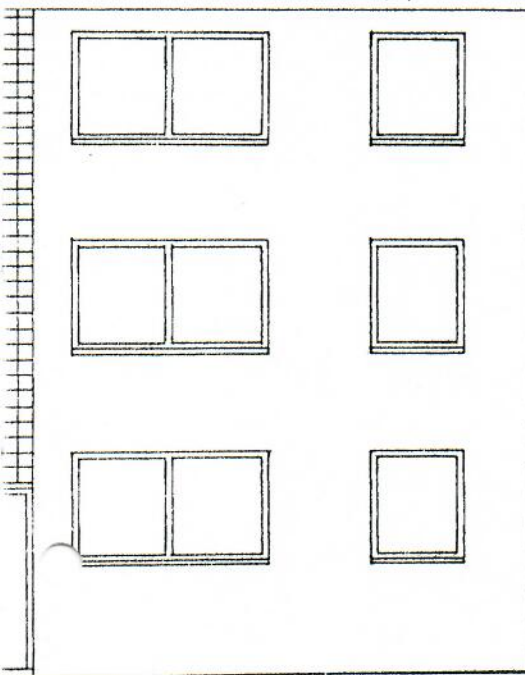


SÜDOSTANSICHT

M 1:100

Ratingen, d. 30.04.90

[Signature]
Planungsteam Dach
Ingenieurgesellschaft mbH
Hanauer Weg 36, 4044 Kaarst
Telefon 02101-60280 - 63331
Telefax 02101-63335

GANZGLASGAUBE

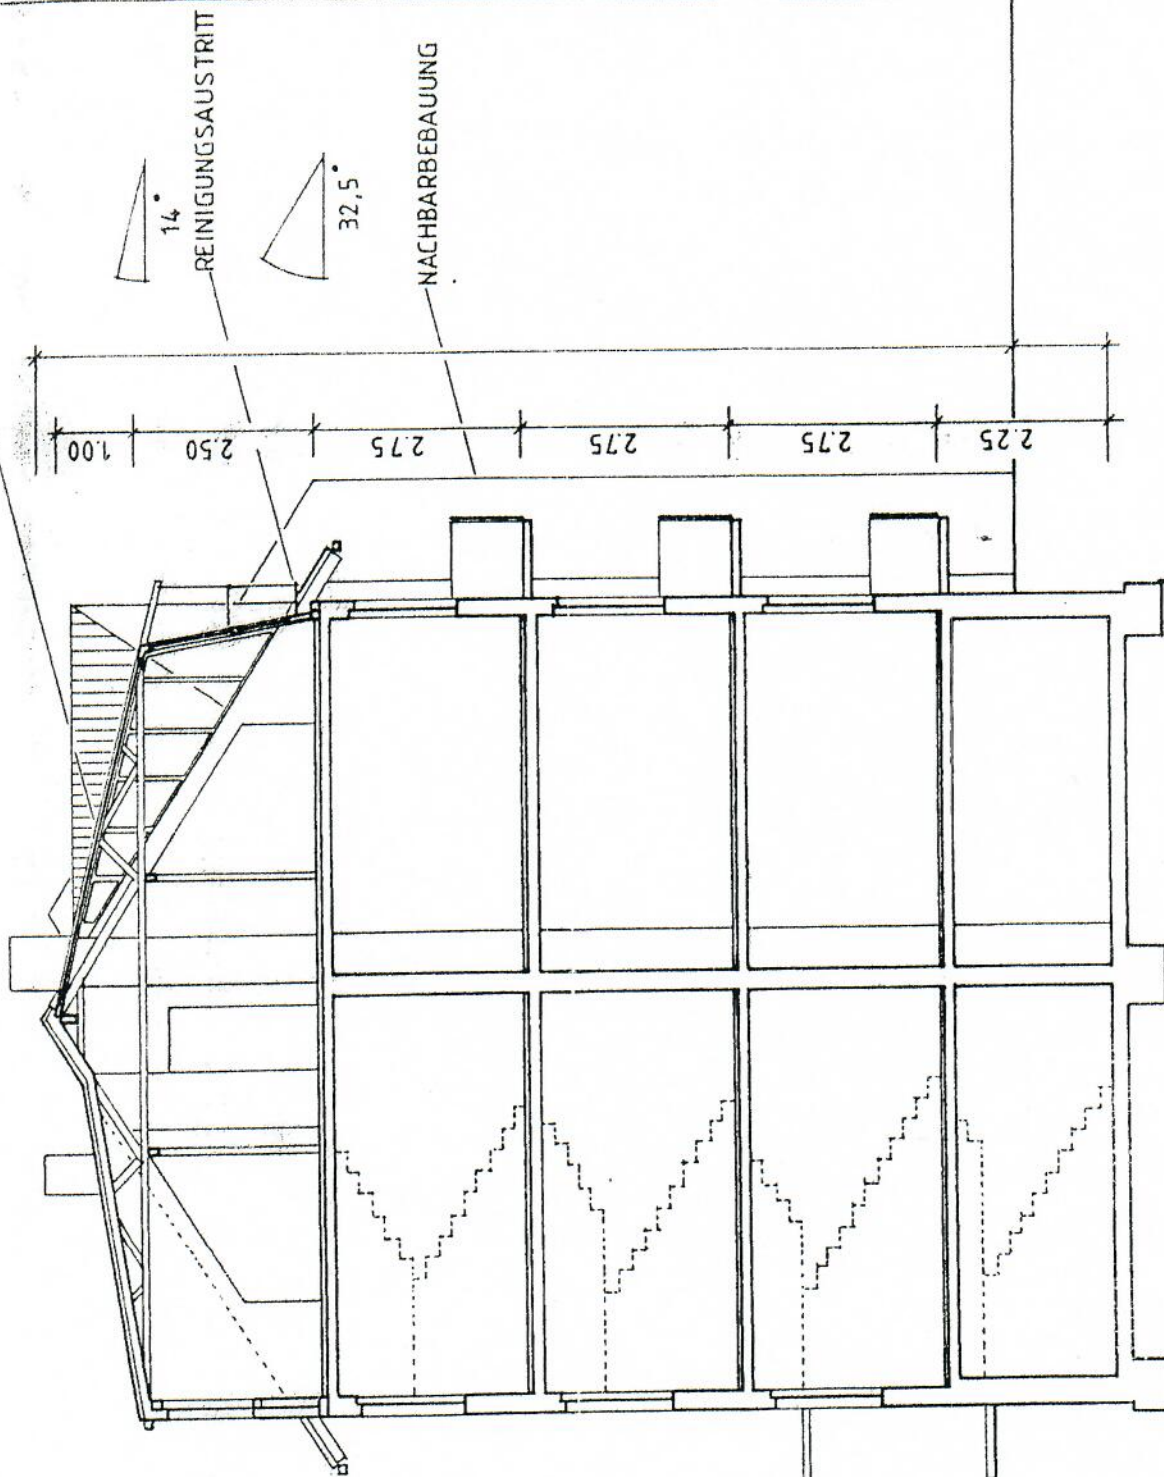

SNCHITT A-A

M 1:100